CARLETTI

PORTA SCORREVOLE INTERNO MURO

MODELLO

FiRMA

Pannello scorrevole a scomparsa con telaio perimetrale in alluminio, per pareti da 100, 105 e 125 mm.


DIMENSIONI STANDARD (MM)

Pannello	815 × 2125
Vano passaggio	795 × 2117,45
Vano muro	842 × 2150
Ingombro telaio	921,5 × 2181
Spessore parete	100 / 105 / 125


Disponibile anche su misura.

TAVOLA 1 · DISEGNI TECNICI


01 PROSPETTO scala 1:20

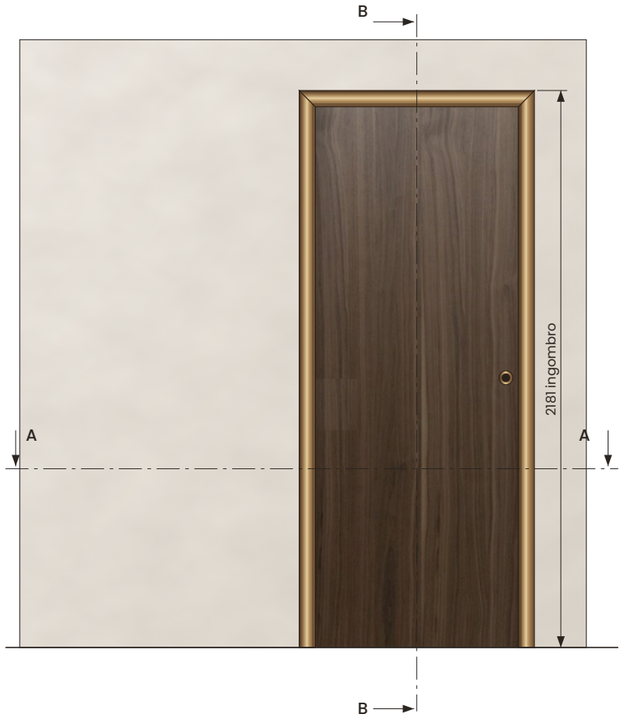

02 SEZ. B-B 1:20

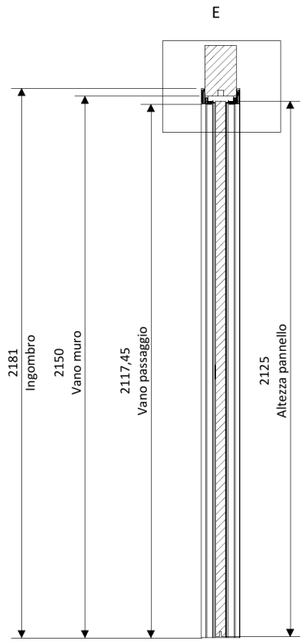

E DETTAGLIO traverso · 1:3

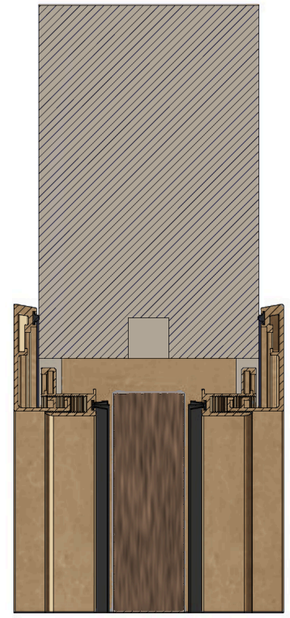

FINITURE SU RICHIESTA



Alluminio


Telaio perimetrale e stipiti con giunzioni a 45°. Colore a scelta: laccature RAL e NCS, metallizzati, lucidi.




Pannello in legno

Essenza, venatura e finitura su richiesta del cliente.


03 SEZ. A-A pianta · 1:20

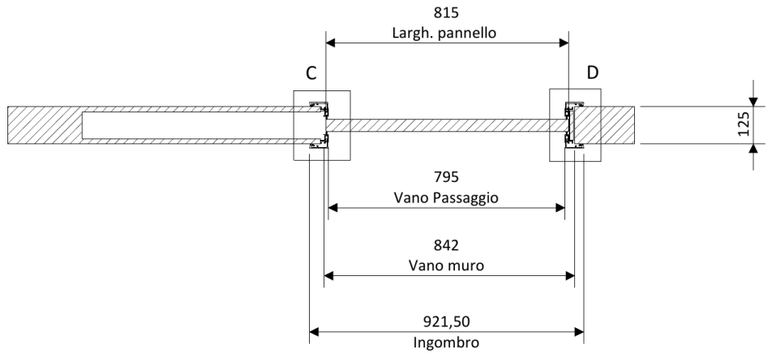

C DETTAGLIO lato cassonetto · 1:3

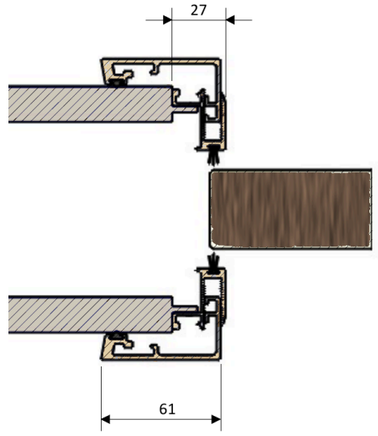

D DETTAGLIO lato battuta · 1:3

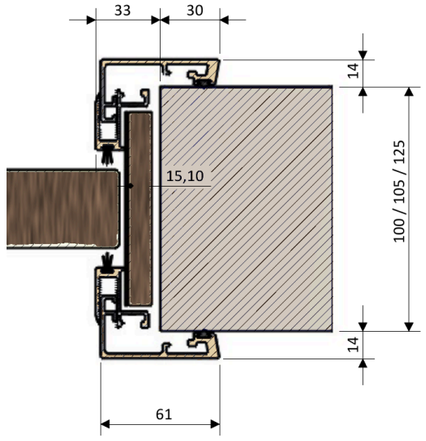

DESCRIZIONE

FiRMA · porta scorrevole interno muro

FINITURE

Alluminio laccato RAL, NCS, metallizzato o lucido · Pannello in legno su richiesta

04 VISTA D'INSIEME




06 TRAVERSO SUPERIORE dal cassonetto alla battuta



07 USCITA DAL CASSONETTO



08 LATO BATTUTA maniglia incassata

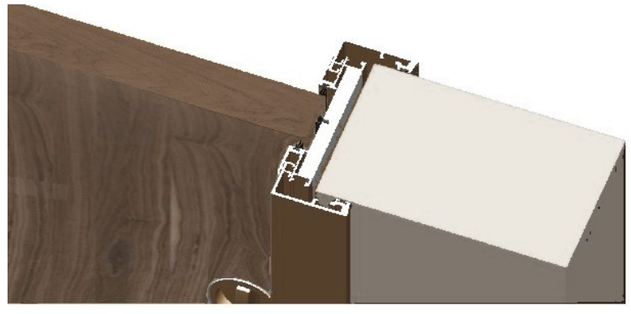

05 PIANTA pannello chiuso



DESCRIZIONE

FiRMA · porta scorrevole interno muro

FINITURE

Alluminio laccato RAL, NCS, metallizzato o lucido · Pannello in legno su richiesta